

1064 3ch 2s

O'HARA

2020




Le 1064 3Ch 2s est présenté en option bardage Terracotta façade avant et ouvertures gris anthracite pignon et façade arrière.

Snappez pour explorer le 1064 3ch en visite virtuelle 360°

3 CHAMBRES
6 COUCHAGES
40 M² SURFACE
10,65 X 4 M DIMENSIONS*
2,30 M HAUTEUR INT.
3,52 M HAUTEUR EXT.

XXL

Ce grand modèle 3 chambres - 2 salles d'eau est l'atout haut de gamme de votre parc locatif. Il offre des prestations indiscutables pour un séjour réussi : confort, espaces XXL, luminosité, cuisine d'été ouverte vers l'extérieur, intimité de sa grande suite parentale...

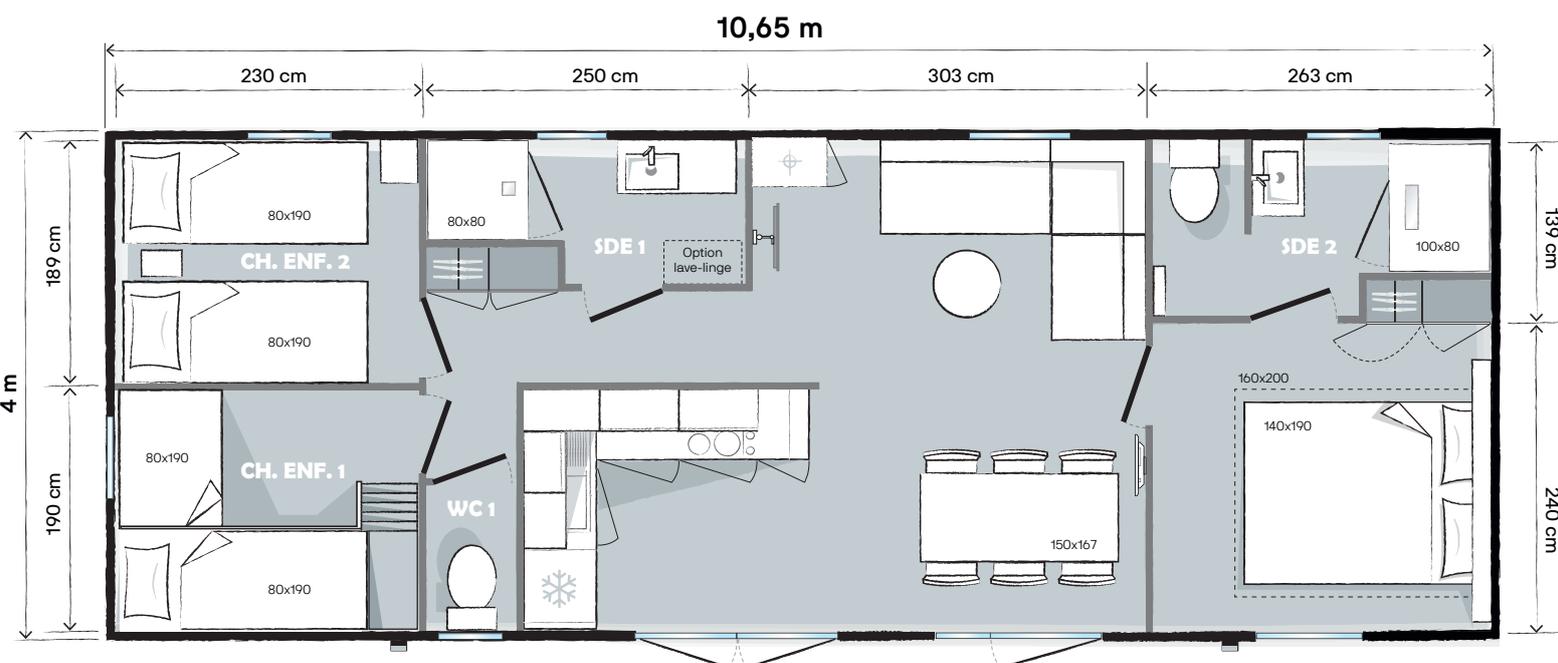

*Dimensions hors tout et surface plancher intérieur murs.



LES ÉQUIPEMENTS DE SÉRIE

- Convecteur 1000W
- Câblage TV
- Ventilation haute et basse
- Chauffe-eau hydropower
- Disjoncteur général
- Minuterie sur l'éclairage extérieur
- Matelas mousse HR35kg/m3, labellisé OEKO TEX
- Détecteur de fumée garanti 10 ans
- Meubles cuisine sur pieds avec plinthes PVC
- Lino grand passage sans phtalates
- Contacteur à clef
- Réfrigérateur congélateur 207L A+
- Eclairage intérieur 100% LED
- Evier résine
- Robinetterie haut de gamme certifiée ACS avec limiteurs de débit 7l/min
- Sticker de sensibilisation à l'environnement

Les options idéales

- Lit 160x200 cm
- Lit haut transversal dans la chambre enfants en façade arrière
- Convecteur 500W dans les chambres et la salle d'eau.



CUISINE

- Meubles de rangement hauts grande contenance
- Meubles bas équipés de poignées
- Niche range-bouteilles
- Hotte encastrée
- Meuble réfrigérateur-congélateur/micro-ondes
- Tiroirs avec coulisses à sortie totale.

SALON / SÉJOUR

- Table haute 150x67 cm et ses 6 tabourets.
- Canapé modulable
- Table basse
- Bras TV

CHAMBRE PARENTS

- Rideau occultant toute largeur.
- Tête de lit alcôve bicolore avec chevets, liseuses et prises intégrés
- Placard toute hauteur intégré
- Sommier 140x190 cm 18 lattes
- Salle d'eau privative et son WC

CHAMBRE ENFANTS «CLASSIQUE»

- Store enrouleur en toile
- Colonne de rangement suspendue
- Sommiers 80x190 cm 18 lattes
- Chevet à poser et liseuse

CHAMBRE MEZZANINE

- Store enrouleur en toile
- Lit bas avec sommier 80x190 cm, chevet et liseuse.
- Lit haut 80x190 cm accessible par un escalier. Eclairage par spot plafond.
- Penderie lingère sous la mezzanine

SALLES D'EAU EASY CLEAN

- Ensemble suspendu : miroir XXL/vasque/rangements
- Douche 80x80 cm dans la salle d'eau commune et douche 100x80 cm dans la suite parentale, avec receveur extra-plat et porte vitrée grande hauteur
- Barre de douche ajustable
- Fenêtre avec vitrage de courtoisie dépoli
- Sèche-cheveux dans la salle d'eau suite parentale
- Emplacement lave-linge dans la salle d'eau commune

DEGAGEMENT

- Grand placard toute hauteur intégré